

ΕΦΗΜΕΡΙΣ ΤΗΣ ΚΥΒΕΡΝΗΣΕΩΣ
ΤΗΣ ΕΛΛΗΝΙΚΗΣ ΔΗΜΟΚΡΑΤΙΑΣ

ΑΘΗΝΑ 18 ΙΟΥΝΙΟΥ 1990	ΤΕΥΧΟΣ ΤΕΤΑΡΤΟ	ΑΡΙΘΜΟΣ ΦΥΛΛΟΥ 315

ΠΕΡΙΕΧΟΜΕΝΑ

ΑΠΑΛΛΟΤΡΙΩΣΕΙΣ

ΑΠΟΦΑΣΕΙΣ

ΠΟΛΕΟΔΟΜΙΑ

ΑΠΟΦΑΣΕΙΣ

ΑΝΑΚΟΙΝΩΣΕΙΣ

ΑΠΑΛΛΟΤΡΙΩΣΕΙΣ

ΑΠΟΦΑΣΕΙΣ

Αριθ. 1701 (1)

Κήρυξη ως αναδασωτέας εκτάσεως 10.692 στρεμμάτων, στη θέση Κοντόγραινα της Κοινότητας Ροδιάς του Νομού Αχαΐας.

Ο ΔΑΣΑΡΧΗΣ ΑΙΓΙΟΥ

Έχοντας υπόψη:

1. Τις διατάξεις του άρθρου 117 παρ. 3 του Συντάγματος.
2. Τις διατάξεις του Ν. 3200/55 περί διοικητικής αποκέντρωσης όπως τροποποιήθηκε και συμπληρώθηκε μεταγενέστερα με το Ν.Δ. 532/70.
3. Τις διατάξεις του Ν. 998/79 «περί προστασίας των Δασών κ.λπ.» και συγκεκριμένα:

α) του άρθρου 41 παρ. 1, β) του άρθρου 38 παρ. 1,

4. Τις διαταγές του Υπουργείου Γεωργίας:

α) 160417/1180/8.7.80, β) 182447/3049/24.9.80

Την με αριθμ. 14058/30.6.78 απόφαση του Νομάρχη Αχαΐας, περί εξουσιοδοτήσεως των Προϊστ/νων των Υπηρεσιών να υπογράφουν με εντολή Νομάρχη.

5. Την αριθ. Ζα/160/26.1.84 απόφαση του Νομάρχη σχετική με ανάθεση μέρους αρμοδιοτήτων στους Προϊσταμένους των Δασικών Υπηρεσιών.
6. Την από 17.5.90 πρόταση του Τεχν. Δασ. Νικολάου Στεφανίδη Υπηρεσίας μας περί κηρύξεως αναδασωτέας, της αναφερομένης στο θέμα εκτάσεως, αποφασίζουμε:


Κηρύσσουμε αναδασωτέα με σκοπό την επανίδρυση, με φυσική αναγέννηση της καταστραφείσης δασικής βλαστήσεως, συνεπεία κατάληψης τη δημοσία δασική έκταση 10.692 στρεμ. που βρίσκεται στη θέση Κοντόγραινα της Κοινότητας Ροδιάς και προσδιορίζεται από τα στοιχεία όπως φαίνονται στο συνημμένο διάγραμμα, το οποίο αποτελεί αναπόσπαστο μέρος της αποφάσεως αυτής και έχει όρια:

Ανατολικά: Με αγροτικό δρόμο προς τη θάλασσα.
Δυτικά: Με όχθη χειμάρρου Κερυνίτη.
Βόρεια: Με δημόσια δασική έκταση.
Νότια: Με Δημόσια δασική έκταση.

Η απόφαση αυτή να δημοσιευθεί στην Εφημερίδα της Κυβερνήσεως.

Αίγιο, 1 Ιουνίου 1990

Με εντολή Νομάρχη
Ο Δασάρχης
ΔΗΜΗΤΡΙΟΣ ΔΡΟΣΟΣ

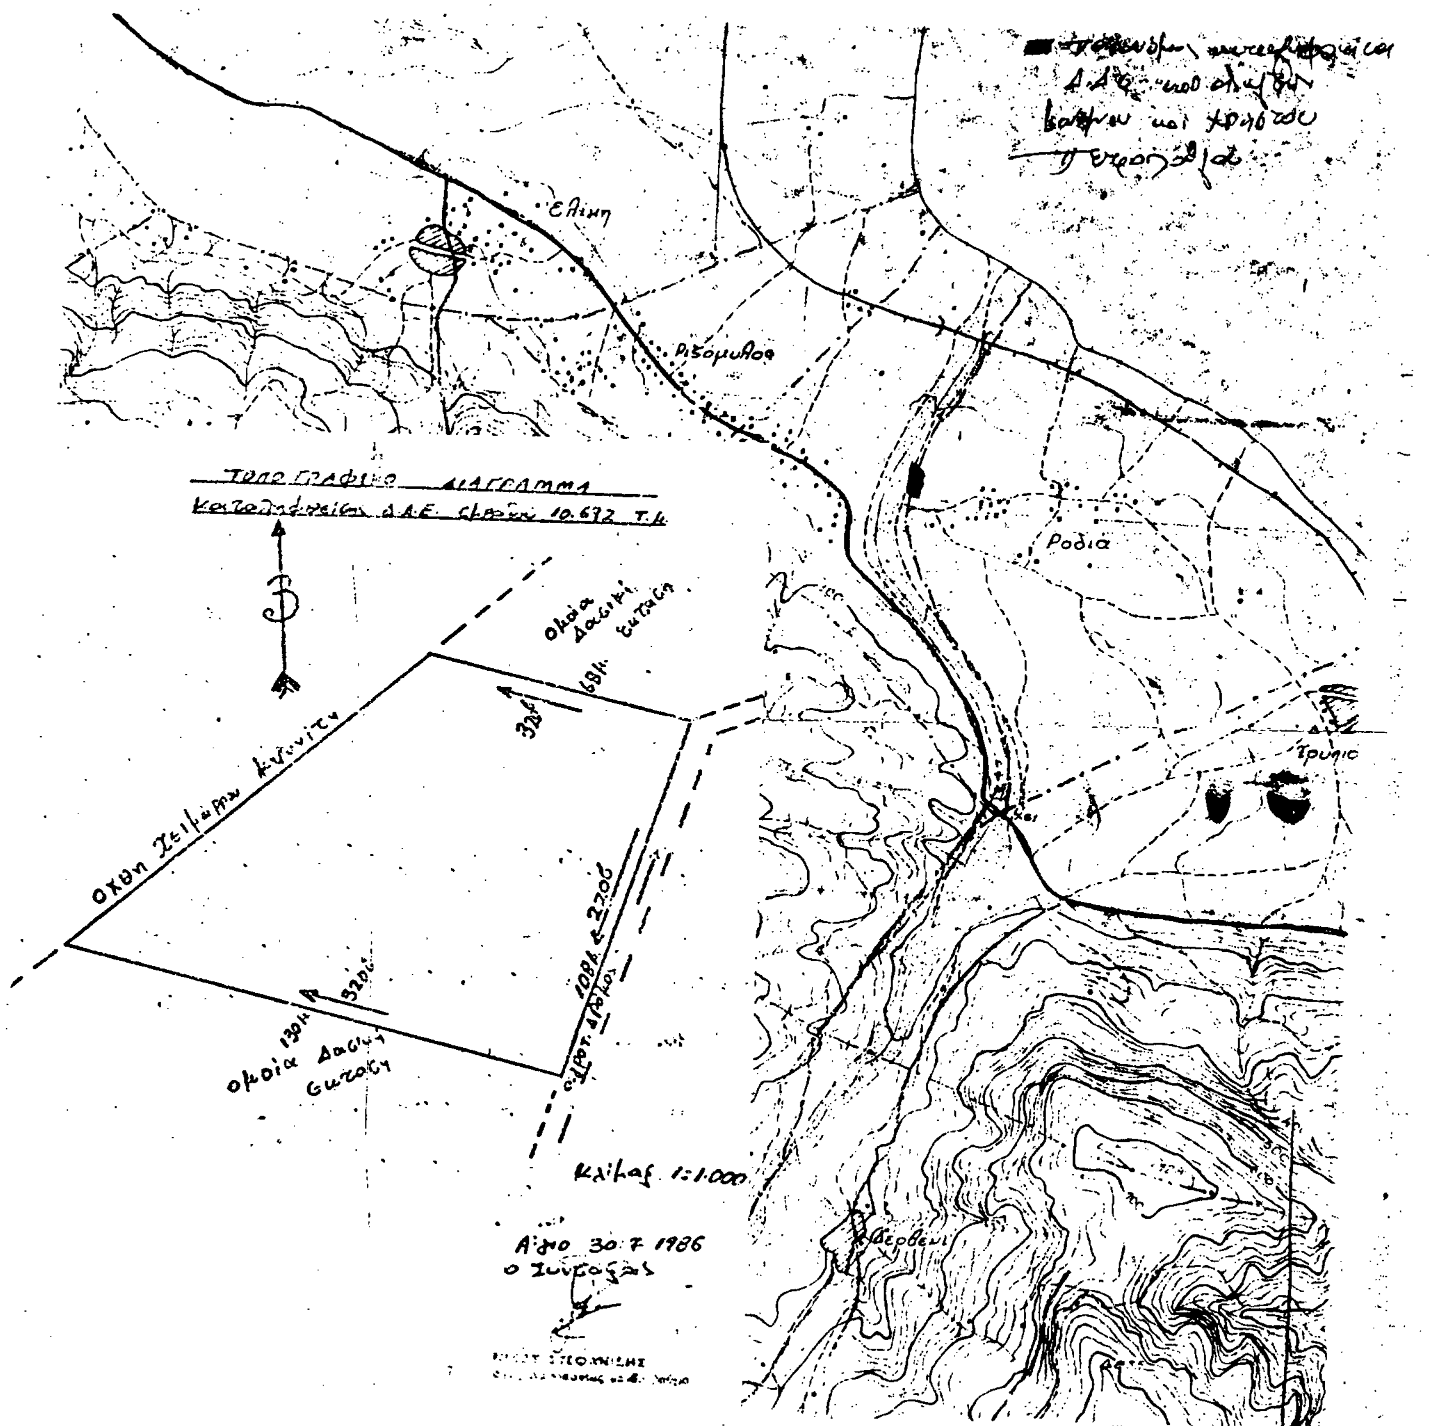
Ριζόμυλος
Ροδιά
10.672
Κλίμαξ 1:1.000
Αίγιο 30.7.1986
ο Συντάξας

Αριθ. 4003 (2)

Κήρυξη αναγκαστικής απαλλοτρίωσης για τη βελτίωση της επαρχιακής οδού Ταξιάρχη – Καστανιώτισσας – Γαλατσάδων – Βουτά Ν. Εύβοιας στο τμήμα Καστανιώτισσα Γαλατσάδες – Καματριάδες από χθ 5+439 έως χθ 9+832.

Ο ΝΟΜΑΡΧΗΣ ΕΥΒΟΙΑΣ

Έχοντας υπόψη:

1. Τις διατάξεις του Ν.Δ. 797/71 «περί αρμοδιότητας Νομαρχών για κήρυξη αναγκαστικής απαλλοτρίωσης».

2. Τις διατάξεις του άρθρου 22 του από 25.11.1929 Ν. Δ/τος «περί κωδικοποιήσεως των περί κατασκευής και συντηρήσεως οδών κειμένων διατάξεων».

3. Τις διατάξεις του άρθρου 1 του Ν. 653/1977 «περί υποχρεώσεως των παροδίων ιδιοκτητών για την διάνοιξη Εθνικών οδών κ.λπ.» όπως συμπληρώθηκαν με τις διατάξεις του άρθρου 9 παράγρ. 4 του Ν. 960/79 και του άρθρου 62 παράγρ. 9 και 10 του Ν. 947/79.

4. Το κτηματολόγιο που εγκρίθηκε και θεωρήθηκε από την Δ.Τ.Υ.Ν. Εύβοιας με την αριθ. 1468/88 απόφασή της.

5. Τη με αριθ. 3977/90 απόφαση εφαρμογής του άρθρου 1 του Ν. 653/77 για την υπόψη περίπτωση, κηρύσσουμε:

Αναγκαστικά απαλλοτριωτέα για λόγους δημόσιας ωφέλειας και ειδικώτερα για την βελτίωση της επαρχιακής οδού Ταξιάρχη – Καστανιώτισσας – Γαλατσάδων – Βουτά Ν. Εύβοιας, τμήμα Καστανιώτισσας, Γαλατσάδων, Καματριάδων χθ 5+439 έως χθ 9+832, έκταση συνολικού εμβαδού 98.800 $μ^2$ όπως φαίνεται στο σχετικό κτηματολογικό πίνακα και κτηματολογικό διάγραμμα που εγκρίθηκαν και θεωρήθηκαν από την Δ.Τ.Υ.Ν. Εύβοιας με αριθ. πρωτ. 1468/88 απόφαση.

Στην έκταση που απαλλοτριώνεται προβάλλουν δικαιώματα κυριότητας οι α) Ακαδημία Αθηνών και Ελληνική Πρόνοια, β) Κυρογιώργης Ευστάθιος κ.λπ. όπως φαίνεται στο σχετικό κτηματολογικό πίνακα.

Η απαλλοτρίωση κηρύσσεται υπέρ του Δημοσίου και με δαπάνη που θα βαρύνει τις πιστώσεις του εναρ. έργου 8471014 Δ.Ε. και τους παρόδιους ιδιοκτήτες σύμφωνα με τις προϋποθέσεις του Νόμου.

Η απόφαση αυτή να δημοσιευθεί στην Εφημερίδα της Κυβερνήσεως.

Χαλκίδα, 31 Μαΐου 1990

Ο Νομάρχης
Ν. ΑΓΓΕΛΗΣ

Αριθ. 1309 (3)

Επανακήρυξη ως αναδασωτέας έκτασης 6,550 στρεμμάτων στη θέση «Γκαλντερίμια» περιφέρειας Κοινότητας Κρανούλας Νομού Ιωαννίνων.

Ο ΝΟΜΑΡΧΗΣ ΙΩΑΝΝΙΝΩΝ

Έχοντας υπόψη:

1. Τις περί διοικητικής αποκέντρωσης διατάξεις.

2. Τις διατάξεις του άρθρου 117 παρ. 3 του Συντάγματος.

3. Τις διατάξεις του Ν. 998/1979 «περί προστασίας των δασών και των δασικών εν γένει εκτάσεων της Χώρας» και συγκεκριμένα:

α) Του άρθρου 41 παρ. 1.

β) Του άρθρου 38 παρ. 1.

4. Τις διαταγές του Υπουργείου Γεωργίας αριθ. α) 160417/1180/8.7.1980 και β) 182447/3049/24.9.1980.

5. Τη διαταγή του Υπ. Γεωργίας αριθ. 101430/13181/30.11.1989 «περί επανακήρυξης έκτασης ως αναδασωτέας».

6. Τις αποφάσεις του Συμβουλίου της Επικρατείας αριθ. 1340/72 και 2046/75, σύμφωνα με τις οποίες, σε περίπτωση ακύρωσης μιας διοικητικής πράξης λόγω ελαττώματος στην αιτιολογία η διοίκηση μπορεί να εκδόσει νέα πράξη.

7. Την αναφορά του Δασαρχείου Ιωαννίνων αριθ. 444/20.4.1990, ως και τις σχετικές εκθέσεις αυτοψίας και εκθέσεις φωτοερμηνείας αεροφωτογραφιών, και ειδικότερα α) τη με ημερομηνία 9.6.1986 έκθεση φωτοερμηνείας του Δασολόγου Δημητρίου Κίτσου και β) τη με ημερομηνία 7.7.1988 έκθεση αυτοψίας και φωτοερμηνείας αεροφωτογραφιών έτους 1969 του Δασολόγου Νικολάου Λύρα, από τις οποίες προκύπτει ότι η έκταση των 6,550 στρεμμάτων, που βρίσκεται στη θέση «Γκαλντερίμια» περιφέρειας Κοινότητας Κρανούλας και εκχερσώθηκε κατά το έτος 1981 από τον Νικόλαο Μπίμπο και την Πανωραία σύζ. Νικολάου Μπίμπου, είχε σαφώς το χαρακτήρα της δασικής έκτασης, διότι:

α) Εκαλύπτετο και πριν από το 1981 (έτος κατά το οποίο εκχερσώθηκε) δηλαδή και κατά τα έτη 1945 και 1969, από ξυλώδη δασικά φυτά όπως κέδρος, γκορτζιά, ασφάκα και από χορτολιβαδική βλάστηση.

β) Παρουσίαζε και παρουσιάζει έντονες κλίσεις (40%), αποτελώντας, μετά των ομόρων δημοσίων δασικών εκτάσεων, ενιαία οργανική ενότητα και ενιαίο φυσικό οικοσύστημα με τη μορφή της νοτιοδυτικής κλιτύος του όρους Μιτσικελίου, συμβάλλοντας στη διατήρηση της φυσικής ισορροπίας.

γ) Ουδέποτε εκαλλιεργήθη προ του 1981 και είχε ανέκαθεν τη μορφή δασικής έκτασης.

Προκύπτει δηλαδή πέρα από κάθε αμφισβήτηση, ότι η υπόψη έκταση και πριν το έτος 1981 είχε όλα εκείνα τα χαρακτηριστικά στοιχεία, που προβλέπονται από τις διατάξεις του άρθρου 3 του Ν. 998/79, για να προσδώσουν το δασικό χαρακτήρα σε μια έκταση.

8. Την απόφαση της επιτροπής Απαλλοτριώσεων του Νομού Ιωαννίνων αριθ. 8/1924, με την οποία εξαιρέθηκε της απαλλοτρίωσης έκταση, που σήμερα φέρεται στο τοπογραφικό διάγραμμα και στον κτηματολογικό πίνακα του αγροκτήματος «ΜΠΡΑΓΙΑ» Ιωαννίνων διανομής έτους 1929 με τον αριθμό 159 και της οποίας ένα τμήμα αποτελεί η επίδικη έκταση, με την ένδειξη «ορεινή βοσκή – ανεπίδεκτος καλλιεργείας» γεγονός που αποδεικνύει και τον κατά την εποχή εκείνη (1924) δασικό χαρακτήρα της έκτασης, αποφασίζουμε:

Επανακηρύσσουμε αναδασωτέα, με σκοπό να επανέλθει στην προτέρα της κατάσταση, με τεχνητή φύτευση, την παρανόμως εκχερσωθείσα δημόσια δασική έκταση εμβαδού έξ στρεμμάτων και πεντακοσίων πενήντα τετραγωνικών μέτρων (6.550), που βρίσκεται στη θέση «Γκαλντερίμια» περιφέριεας Κοινότητας Κρανούλας Νομού Ιωαννίνων και προσδιορίζεται με τα στοιχεία α, β, γ, δ, α από 20.4.1990 τοπογραφικό διάγραμμα του Δασολόγου του Δασαρχείου Ιωαννίνων Δημητρίου Κίτσου, που αποτελεί αναπόσπαστο μέρος της παρούσας.

Η ανωτέρω έκταση έχει τα εξής όρια:

Ανατολικά: Με δημόσιες δασικές εκτάσεις.

Βόρεια: Με δημόσιες δασικές εκτάσεις.

Δυτικά: Με δημόσιες δασικές εκτάσεις.

Νότια: Αγροτικές εκτάσεις.


Η απόφαση αυτή να δημοσιευθεί στην Εφημερίδα της Κυβερνήσεως.

Ιωάννινα, 28 Μαΐου 1990

Ο Νομάρχης
ΕΥΑΓΓ. ΧΑΡΑΛΑΜΠΙΔΗΣ

ΝΟΜΑΡΧΙΑ ΙΩΑΝΝΙΝΩΝ
ΔΝΣΗ ΔΑΣΩΝ
ΔΑΣΑΡΧΕΙΟ ΙΩΑΝΝΙΝΩΝ

Ανήκει στην υπ' αρ. 1309/28-5-90 απόφαση Νομαρχίας Ιωαννίνων

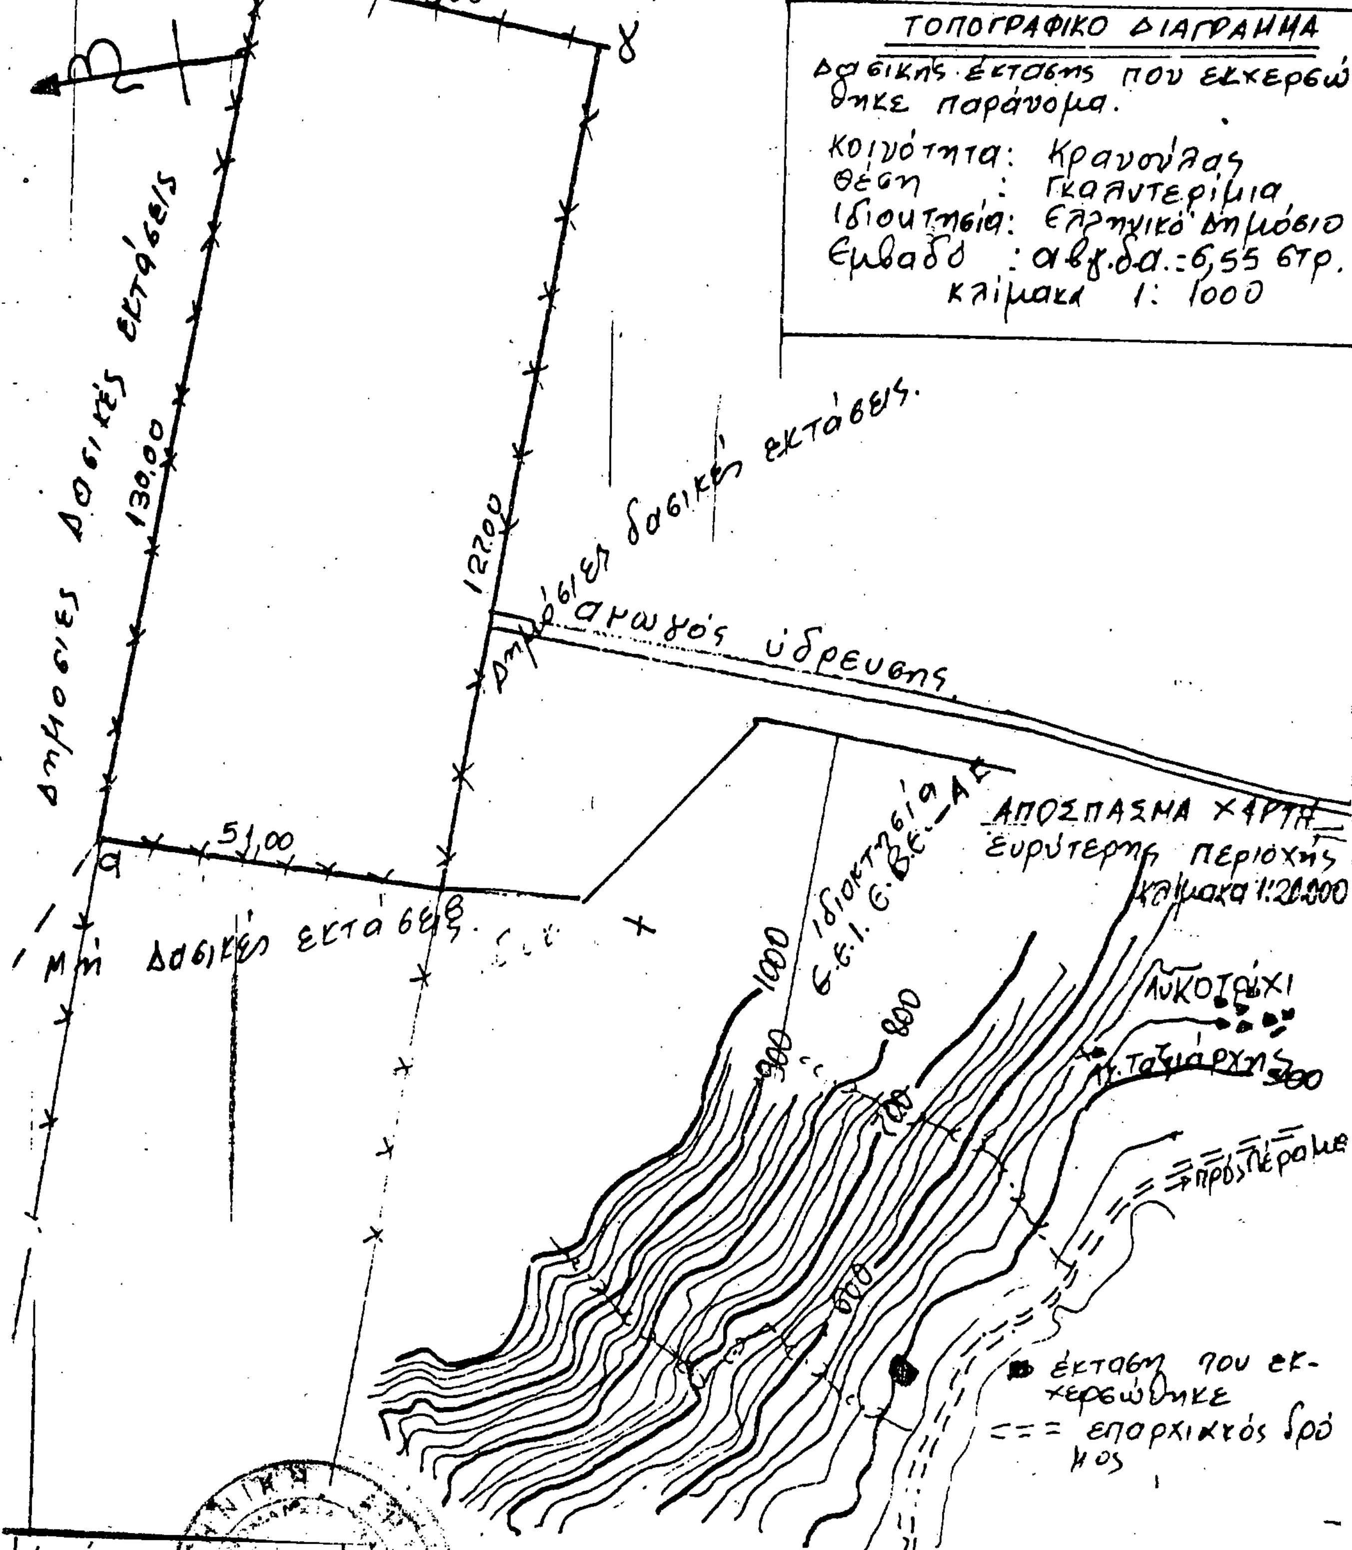

Ιωάννινα 30-5-90 Ο Νομάρχης ΕΥΑΓΓ. ΧΑΡΑΛΑΜΠΙΔΗΣ	Ιωάννινα 30-5-90 Ο Διευθυντής Δασ. Χ. Τουρλαυίδης Δασολόγος Α β.	Ιωάννινα 20-4-90 Ο Δασάρχης Ιωαν. Δημ. Κίτσος Δασολόγος Α β.	Ιωάννινα 20-4-90 Ο Συντάκτης Δημ. Κίτσος Δασολόγος Α β.

Αριθ. 839 (4)

Άρση αναδασώσεως ακύρωση Π.Δ.Α. στην περιφέρεια Κοινότ. Σουλίου Ν. Κορινθίας.

Ο ΝΟΜΑΡΧΗΣ ΚΟΡΙΝΘΙΑΣ

Έχοντας υπόψη:

1) Τις διατάξεις του Ν. 3200/1955 «Περί διοικητικής αποκεντρώσεως» όπως αυτές τροποποιήθηκαν και συμπληρώθηκαν μεταγενέστερα.

2) Τις διατάξεις του άρθρ. 14 παρ. 4β του Ν. 1734/1987 «Βοσκότοποι και ρύθμιση ζητημάτων σχετικών με κτηνοτροφική αποκατάσταση κ.λπ.».

3) Την 160417/1180/8.7.1980 του Υπ. Γεωργίας «περί οδηγιών για τις αναδασωτέες εκτάσεις».

4) Το αριθ. 5471/86/Α.ΠΔΑ/1987 του Δασαρχείο Κορίνθου που εκδόθηκε για Δημόσια Δασική έκταση εμβαδού 3,240 στρεμ. στη δασική θέση «Κοντογιαννέϊκα» περιφερείας Κοινότητος Σουλίου κατά του Κων/νου Γεωργ. Δουδούμη, κατοίκου Μεγάλου Βάλτου.

5) Την αριθ. 98/3.2.1987 απόφασή μας (ΦΕΚ τ.Δ' 67/17.2.87) με τη οποία κηρύχθηκε η ως άνω έκταση ως αναδασωτέα.

6) Την 2154/14.12.1988 απόφασή μας με την οποία αναγνωρίστηκε η αυτή ως άνω έκταση των 3,240 στρεμ. που βρίσκεται στη θέση «Κοντογιαννέϊκα» περιφερείας Σουλίου ως δασωμένος αγρός που δεν ανήκει στην κυριότητα του Ελληνικού Δημοσίου κατά τη διαδικασία του άρθρου 14 του Ν. 1734/1987.

7) Την 2572/12.6.1989 πρόταση του Δασαρχείου Κορίνθου για άρση της αναδασώσεως και ακύρωση του ισχύοντος Π.Δ.Α. από την παραπάνω έκταση σύμφωνα με τις παραγράφους 4β και 6 του άρθρου 14 του Ν. 1734/1987 και

8) Τη σχετική εισήγηση της Δ/νσης Δασών Κορινθίας, αποφασίζουμε:

Αίρουμε την αναδάσωση από τη δασική έκταση εμβαδού τριών στρεμμάτων διακοσίων σαράντα τετραγωνικών μέτρων (3,240) που βρίσκεται στη θέση «Κοντογιαννέϊκα» της περιφέρειας της Κοινότητας Σουλίου, όπως αυτή εμφανίζεται με τα στοιχεία Α, Β, Γ, Δ, Α στο από 1.12.1986 τοπογραφικό διάγραμμα κλίμακας 1:1000 που θεωρήθηκε από το Δασάρχη Κορίνθου την 14.11.1988 και αποτελεί αναπόσπαστο μέρος της παρούσης, ακυρώνοντας συνάμα με την απόφασή μας αυτή και το αριθ. 5471/86/Α.Π.Δ.Α./1987 του Δασαρχείου Κορίνθου.

Κόρινθος, 22 Μαΐου 1990

Ο Νομάρχης

ΗΛ. ΑΝΔΡΑΚΑΚΟΣ

απόσπασμα χάρτου και σχεδιάγραμμα δημόσιας δασικής εκτάσεως που εχερσώθηκε παράνομα από τον Κων/νο Δουδούμη, στη θέση "Κοντογιαννέϊκα" Σουλίου.

839/22.5.

απόσπασμα χάρτου, Νεμέα 2, κλίμακα 1:20.000

σχεδιάγραμμα. κλίμακα 1:1000 εμβαδόν ΑΒΓΔΑ = 3,240 στρ.

Πράξη

Με την αριθ. 98/3.2.87 απόφαση του Νομάρχη Κορινθίας (ΦΕΚ τ.Δ' 67/17.2.87) η ανωτέρω έκταση ΑΒΓΔΑ έχει κηρυχθεί αναδασωτέα.

Ακριβές αντίγραφο

Κόρινθος 15-12-86 ο Δασάρχης

Θεωρήθηκε Κόρινθος 3-2-87 ο Νομάρχης

Θεωρήθηκε Κόρινθος 22-5-90 ο Νομάρχης

Κιάτο 1/12/86 ο συντάξας

ΑΚΡΙΒΕΣ ΦΩΤΟΑΝΤΙΓΡΑΦΟ 9-11-88 ο Προϊστ. Τμήματος

Αριθ. 1151 (5)

Κήρυξη ως αναδασωτέας έκτασης 3,610 στρεμμάτων, στη θέση Διασίλα περιφέρειας κοινότητας Κισσού Νομού Μαγνησίας.

Ο ΝΟΜΑΡΧΗΣ ΜΑΓΝΗΣΙΑΣ

Έχοντας υπόψη:

1. Τις διατάξεις του Ν. 3200/55 περί διοικητικής αποκέντρωσης όπως τροποποιήθηκε και συμπληρώθηκε μεταγενέστερα με το Ν.Δ. 532/70.

2. Τις διατάξεις του άρθρου 117 παρ. 3 του Συντάγματος.

3. Τις διατάξεις του Ν. 998/79 «περί προστασίας των Δασών κ.λπ.» και ειδικότερα:

α) του άρθρου 41 παρ. 1, β) του άρθρου 38 παρ. 1,

4. Τις διαταγές του Υπουργείου Γεωργίας:

α) 160417/1180/8.7.80, β) 182447/3049/24.9.80

5. Την αριθ. 2292/23.5.90 πρόταση του δασαρχείου Βόλου με την οποία προτείνεται κήρυξη της έκτασης που αναφέρεται στο θέμα ως αναδασωτέας.

6. Την 14650/87 απόφαση του Νομάρχη Μαγνησίας με την οποία μας ανέθεσε την αρμοδιότητα να υπογράφουμε τις αποφάσεις κηρύξεως των εκτάσεων ως αναδασωτέων.

Κηρύσσουμε αναδασωτέα με σκοπό τη διατήρηση του χαρακτήρα της δασικής εκτάσεως και την αποκατάσταση με φυσική αναγέννηση της βλάστησης που αποτεφρώθηκε τη διακατεχόμενη δασική έκταση εμβαδού τριών στρεμμάτων και εξακοσίων δέκα τετρ. μέτρων που βρίσκεται στη θέση Διασίλα Περιφέρ. Κοινότητας Κισσού και προσδιορίζεται από τα στοιχεία Α, Β, Γ, Δ, Ε, Ζ, Η, Α και έχει όρια:

Ανατολικά Αγριοκαστανότοπο Ιωάν. Μίχου.

Δυτικά: Αγροτικό δρόμο.

Βόρεια: Αγριοκαστανότοπο Ιωάν. Μίχου.

Νότια: Αγρόκτημα Κων. Νικταρίδη όπως φαίνονται στο συνημμένο διάγραμμα, το οποίο αποτελεί αναπόσπαστο μέρος της αποφάσεως αυτή.

Η απόφαση αυτή να δημοσιευθεί στην Εφημερίδα της Κυβερνήσεως.

Βόλος, 29 Μαΐου 1990

Με εντολή Νομάρχη
Ο Δ/ντής Δασών
Μ. ΕΦΕΝΤΑΚΗΣ

ΠΟΛΕΟΔΟΜΙΑ

ΑΠΟΦΑΣΕΙΣ

Αριθ. 46326/2832 (6)

Αναστολή χορήγησης οικοδομικών αδειών και εκτέλεσης οικοδομικών εργασιών σε περιοχή του Δήμου Γυθείου (Ν. Λακωνίας).

Ο ΥΠΟΥΡΓΟΣ ΠΕΡΙΒΑΛΛΟΝΤΟΣ, ΧΩΡΟΤΑΞΙΑΣ & ΔΗΜ. ΕΡΓΩΝ

Έχοντας υπόψη:

1. Τις διατάξεις του άρθρου 4 (παρ. 3) του Ν. 1577/1985 «ΓΟΚ» (Α 210).
2. Τις διατάξεις του άρθρου 23 (παρ. 1 εδ. ιδ) του Ν. 1588/1985 «Κυβέρνηση και Κυβερνητικά Όργανα» (Α' 137).
3. Τη Γ4/δ/15883/1903/8.2.1988 κοινή απόφαση του Υπουργού Προεδρίας της Κυβερνήσεως και του Αναπληρωτή Υπουργού Περιβάλλοντος, Χωροταξίας και Δημοσίων Έργων (Β' 142).
4. Την από 7.6.1990 αιτιολογική έκθεση της Δ/νσης Πολεοδομικού Σχεδιασμού τμήμα Παραδοσιακών Οικισμών, αποφασίζουμε:

1. Αναστέλλονται για έξι μήνες η χορήγηση οικοδομικών αδειών και η εκτέλεση οικοδομικών εργασιών που αφορούν οποιαδήποτε επέμβαση σε κτίρια που βρίσκονται σε εντός σχεδίου πειοχή η εντός ορίων οικισμού προ 1923 του Δήμου Γυθείου (Ν. Λακωνίας), όπως αυτά φαίνεται με στοιχεία από 1 έως και 166 στο σχετικό πρωτότυπο διάγραμμα σε κλίμακα 1:2000 που θεωρήθηκε από τον Προϊστάμενο της Δ/νσης Τοπογραικών Εφαρμογών με την 46326/1990 πράξη του Αντίγραφο του διαγράμματος αυτού θα είναι αναρτημένο για 20 ημέρες από τη δημοσίευση της απόφασης αυτής στην Εφημερίδα της Κυβερνήσεως στο Τμήμα Αρχείου Σχεδίων της Δ/νσης Τοπογραφικών Εφαρμογών του Υπουργείου Περιβάλλοντος, Χωροταξίας και Δημοσίων Έργων, οδός Πουλίου και Αμαλιάδος 17 για αν λάβουν γνώση οι ενδιαφερόμενοι.

2. Η ισχύς της παρούσας αρχίζει από τη δημοσιευσή της στην Εφημερίδα της Κυβερνήσεως.

Η απόφαση αυτή να δημοσιευθεί στην Εφημερίδα της Κυβερνήσεως.

Αθήνα, 11 Ιουνίου 1990

Ο ΥΠΟΥΡΓΟΣ

ΣΤΕΦΑΝΟΣ ΜΑΝΟΣ

Αριθ. Δ1α/2152 (7)

Χαρακτηρισμός του οδικού τμήματος προσπέλασης προς Αεροδρόμιο Ζακύνθου.

Ο ΥΠΟΥΡΓΟΣ ΠΕΡΙΒΑΛΛΟΝΤΟΣ, ΧΩΡΟΤΑΞΙΑΣ & ΔΗΜ. ΕΡΓΩΝ

Έχοντας υπόψη:

1. Το Ν. 3155/55 «περί κατασκευής και συντήρησης οδών» και τα εκτελεστικά του Διατάγματα.
2. Το Ν. 1418/84 «Περί Δημοσίων Έργων και ρυθμίσεων συναφών θεμάτων.
3. Το με αριθ. 2389/4071/18.10.89 έγγραφο της Δ/νσης Τεχνικών Υπηρεσιών Νομαρχίας Ζακύνθου με το οποίο ζητείται ο χαρακτηρισμός του οδικού τμήματος που συνδέει την εθνική οδό Ζακύνθου – Κεριού (με αριθ. 35) με το Αεροδρόμιο Ζακύνθου μήκους 1500 μ. περίπου.
4. Το γεγονός ότι η ανωτέρω οδός κατασκευάστηκε στο 1970 και συντηρείται από την ΔΤΥΝ, σε συνδυασμό με την παρ. 1α του άρθρου 2 του Ν. 3155/55 καθώς και την παράγρ. 3 του άρθρου 25 του Ν. 1418/84.
5. Την υπ' αρ. Υ 1052/2.5.90 (ΦΕΚ 311 Β/9.5.90) απόφαση του Πρωθυπουργού «Καθορισμός αρμοδιοτήτων του Αναπληρωτή Υπουργού Περιβάλλοντος, Χωροταξίας και Δημοσίων Έργων Αχιλλέα Καραμανλή», αποφασίζουμε:

Εγκρίνουμε όπως το οδικό τμήμα που συνδέει την εθνική οδό Ζακύνθου – Κεριού (αριθ. 35) με το Αεροδρόμιο Ζακύνθου, μήκους 1500 μ. περίου, ενταχθεί στο Εθνικό οδικό δίκτυο του Νομού Ζακύνθου.

Η απόφαση αυτή να δημοσιευθεί στην Εφημερίδα της Κυβερνήσεως.

Αθήνα, 18 Μαΐου 1990

Ο ΑΝΑΠΛ. ΥΠΟΥΡΓΟΣ

ΑΧΙΛ. ΚΑΡΑΜΑΝΛΗΣ

Αριθ. 3374 (8)

Καθορισμός οικοδομικής γραμμής εντός του οικισμού Παραλίας Ραχών Ν. Φθιώτιδας.

Ο ΝΟΜΑΡΧΗΣ ΦΘΙΩΤΙΔΑΣ

Έχοντας υπόψη:

1) Τις διατάξεις του από 17.7.1923 Ν.Δ. «Περί σχεδίων πόλεων και κωμών του Κράτους», όπως τροποποιήθηκε και συμπληρώθηκε μεταγενέστερα με το Ν.Δ. 532/70.

2) Τις διατάξεις του Ν. 3200/55 «περί διοικητικής αποκεντρώσεως», όπως τροποποιήθηκαν και συμπληρώθηκαν.

3) Τις διατάξεις του Α.Ν. 314/68, όπως τροποποιήθηκαν και συμπλήρώθηκαν με το Ν.Δ. 1018/71.

4. Την αριθ. 16/24.4.90 απόφαση του Κοινοτικού Συμβουλίου της Κοινότητας Ραχών.

5. Την αριθ. Τ.Π. 2769/4.5.90 εισήγηση του Τμήματος Πολεοδομίας και Πολ/κών Εφαρμογών στο ΣΧΟΠ.

6. Την αριθ. 90/11.5.1990 γνωμοδότηση του ΣΧΟΠ Ν. Φθ/δας, αποφασίζουμε:

Εγκρίνουμε τον καθορισμό της οικοδομικής γραμμής στην παραλία Ραχών και εντός του οικισμού όπως σημειώνεται στα διαγράμματα ήτοι:

η οικοδομική γραμμή Α – Β πραλλήλως από το υφιστάμενο τοιχείο με στοιχεία Γ – Δ και σε απόσταση δέκα πέντε (15.00) μέτρων από αυτό.

Η απόφαση αυτή να δημοσιευθεί στην Εφημερίδα της Κυβερνήσεως.

Λαμία, 25 Μαΐου 1990

Ο Νομάρχης

ΧΡΙΣΤ. ΛΑΔΙΑΣ

Αριθ. 204/90 (9)

Τροποποίηση Ρυμοτομικού Σχεδίου Δήμου Νίκαιας για τη δημιουργία πεζοδρόμου στο ΟΤ Γ 277 Άνω Νεάπολης.

ΤΟ ΔΗΜΟΤΙΚΟ ΣΥΜΒΟΥΛΙΟ ΝΙΚΑΙΑΣ

Το Δημοτικό συμβούλιο Νικαίας έχοντας υπόψη:

1. Τις διατάξεις του Ν. Δ/τος της 17ης Ιουλίου 1923 όπως μεταγενέστερα τροποποιήθηκαν και συμπληρώθηκαν και ειδικότερα το άρθρο 3 & 70.

2. Τις διατάξεις του σ.ν. 314/1968 (ΦΕΚ 47/Α) όπως τροποποιήθηκαν και συμπληρώθηκαν με το με αριθ.1018/71 Ν. Δ/γμα (ΦΕΚ 220/Α) και με την παρ. 3 του άρθρ. 34 του Ν. 1577/85 (ΦΕΚ 210 Α).

3. Τις διατάξεις του υπ' αριθ. 183/1986 Π. Δ/τος (ΦΕΚ 70/Α).

4. Τη με αριθ. 547/89 απόφαση του Δημοτικού Συμβουλίου Νικαίας.

5. Την με αριθ. 2.4.90 γνωμοδότηση του Συμβουλίου Χωροταξίας Οικισμού και Περιβάλλοντος Νομού Πειραιά.

6. Τις διατάξεις του από 5.10.89 Δ/τος, αποφασίζει:

ΑΡΘΡΟ 1ο. Εγκρίνεται η τροποποίηση του Ρυμοτομικού Σχεδίου Δήμου Νίκαιας για τη δημιουργία πεζοδρόμου στο μέσον του ΟΤ Γ277 Άνω Νεάπολης, όπως φαίνεται στο τοπογραφικό διάγραμμα σε κλίμακα 1:500, που συνοδεύει την απόφαση.

Για την ενημέρωση των ενδιαφερομένων το τοπογραφικό διάγραμμα θα αναρτηθεί επί 15 ημέρες στο γραφείο Πολεοδομίας του Δήμου Νικαιας.

Η απόφαση αυτή να δημοσιευθεί στην Εφημερίδα της Κυβερνήσεως άρθρο 2 Ν. Δ/τος 17.7.1923, ΦΕΚ 228/Α/23).

ΑΡΘΡΟ 2ο. Η ισχύς της παρούσας αρχίζει από τη δημοσίευσή της στην Εφημερίδα της στην Εφημερίδα της Κυβερνήσεως.

Η απόφαση αυτή να δημοσιευθεί στην Εφημερίδα της Κυβερνήσεως.

Ο ΔΗΜΑΡΧΟΣ ΝΙΚΑΙΑΣ	Ο ΠΡΟΕΔΡΟΣ Δ.Σ.
ΣΤΥΛ. ΛΟΓΟΘΕΤΗΣ	ΒΑΣ. ΙΩΑΝΝΙΔΗΣ

ΑΝΑΚΟΙΝΩΣΕΙΣ

(10)

Ειδοποίηση περί γενομένης παρακαταθέσεως αποζημιώσεως για ρυμοτόμηση τμημάτων ανικήτων στην περιοχή Ν. Πανοράματος Θεσσαλονίκης.

Με την αριθ. 4530/1981 πράξη τακτοποιήσεως και Αναλογισμού υποχρεώσεων οικοπέδων του Πολεοδομικού Γραφείου Θεσ/νίκης που κυρώθηκε με την αριθ. ΔΠ/ΤΑ 6521/1982 απόφαση του Νομάρχη Θεσ/νίκης ρυμοτομούνται τμήματα οικοπέδων με στοιχεία τοπογραφικού 10 - 184 - 186 - 11 - 10 εμβαδού 61,30 μ^2, 13 - Κ - Λ - 252 - 34 - 280 - 279 - 0 - 13 σύνολ. εμβαδού 2.364,20 μ^2 και για 20,80 μ^2 αυτού και 11 - 186 - 187 - 275 - 11 εμβαδού 110,50 μ^2 αναφερομένων στην παραπάνω πράξη επ' ονόματι της Πρόνοιας προς όφελος της ιδιοκτησίας των Ι. Ιωάννη Τσιρά, 2. Αθανάσιος Τσιρά και 3. Μαρίας Τσιρά όλων του Κλεάνθους.

Με τις αριθ. 157 Ν./89 και 60/24042/ΑΛ 263/90 αποφάσεις του Μονομελούς Πρωτοδικείου Θεσ/νίκης (ειδική διαδικασία) καθορίστηκε τιμή μονάδος αποζημιώσεως για τα παραπάνω τμήματα οικοπέδων το ποσό των 5.500 δραχμών κατά μ^2 και συνολικά δραχμές 1.059.300 για όλα τα τμήματα.

Το ποσό αυτό παρακατέθηκε στο υποκατάστημα του Ταμείου Παρακαταθηκών και Δανείων Θεσ/νίκης με το υπ' αριθ. 462381/4.5.1990 γραμμάτιο συστάσεως παρακαταθήκης το οποίο κατατέθηκε στον συμβ/φο Θεσσαλονίκης Ευστάθιο Πανταζίδη με την αριθ. 24.073/90 πράξη καταθέσεως.

Ανακοινώνεται εδώ με τη δημοσίευση στην Εφημερίδα της Κυβερνήσεως η γενόμενη σύμφωνα με τα παραπάνω παρακατάθεση προς γνώση των ενδιαφερομένων και για τις νόμιμες συνέπειες.

Θεσσαλονίκη, 1 Ιουνίου 1990

Ο Πλ/σιος δικηγόρος
ΠΑΝΤΕΛΗΣ ΤΑΝΤΣΗΣ

(Αριθμ. διπλ. Είσπρ. Δικ. Εισφ. Θεσ/νίκης 7657543/90)

---

(11)

Ειδοποίηση της γενομένης παρακαταθέσεως αποζημιώσεως για έκταση που ρυμοτομήθηκε και προσκυρώθηκε σε ακίνητο της περιοχής του Δήμου Ν. Λιοσίων Αττικής και επί της οδού Χρυσηΐδος (Ο.Τ. 88).

Κατέθεσαν στο Ταμείο Παρακαταθηκών και Δανείων Αθηνών σύμφωνα με το Νόμο, οι α) Χριστάκος Παναγιώτης του Κων/νου, β) Βασιλική χήρα Κων/νου Χριστάκου, γ) Ισιδώρα συζ. Αντωνίου Απέργη, το ποσόν των δραχμών 237.600 και εκδόθηκε το Νο. 775/8.6.1990 γραμμάτιο συστάσεως παρακαταθήκης για την αποζημίωση που καθορίστηκε δυνάμει της αριθ. 7285/1988 αποφάσεως του Πολυμελούς Πρωτοδικείου Αθηνών υπέρ εκείνων που θα αναγνωρισθούν με δικαστική απόφαση δικαιούχοι, συνέπεια ρυμοτομίας και προσκυρώσεως εκτάσεως που καθορίζεται με την αριθμόν 17/15.5.1973 πράξιν αναλογισμού της Διευθύνσεως Πολεοδομίας Δυτικής Αττικής.

Αθήνα, 11 Ιουνίου 1990

ΚΩΣΤΑΣ Α. ΠΑΠΑΓΕΩΡΓΙΟΥ

(Αριθ. διπλ. ΔΟΥ Ν. Λιοσίων 834805/1990)
(Αριθ. διπλ. Δημ. Ταμ. Δικ. Εισπρ. Αθηνών 5986778/90)